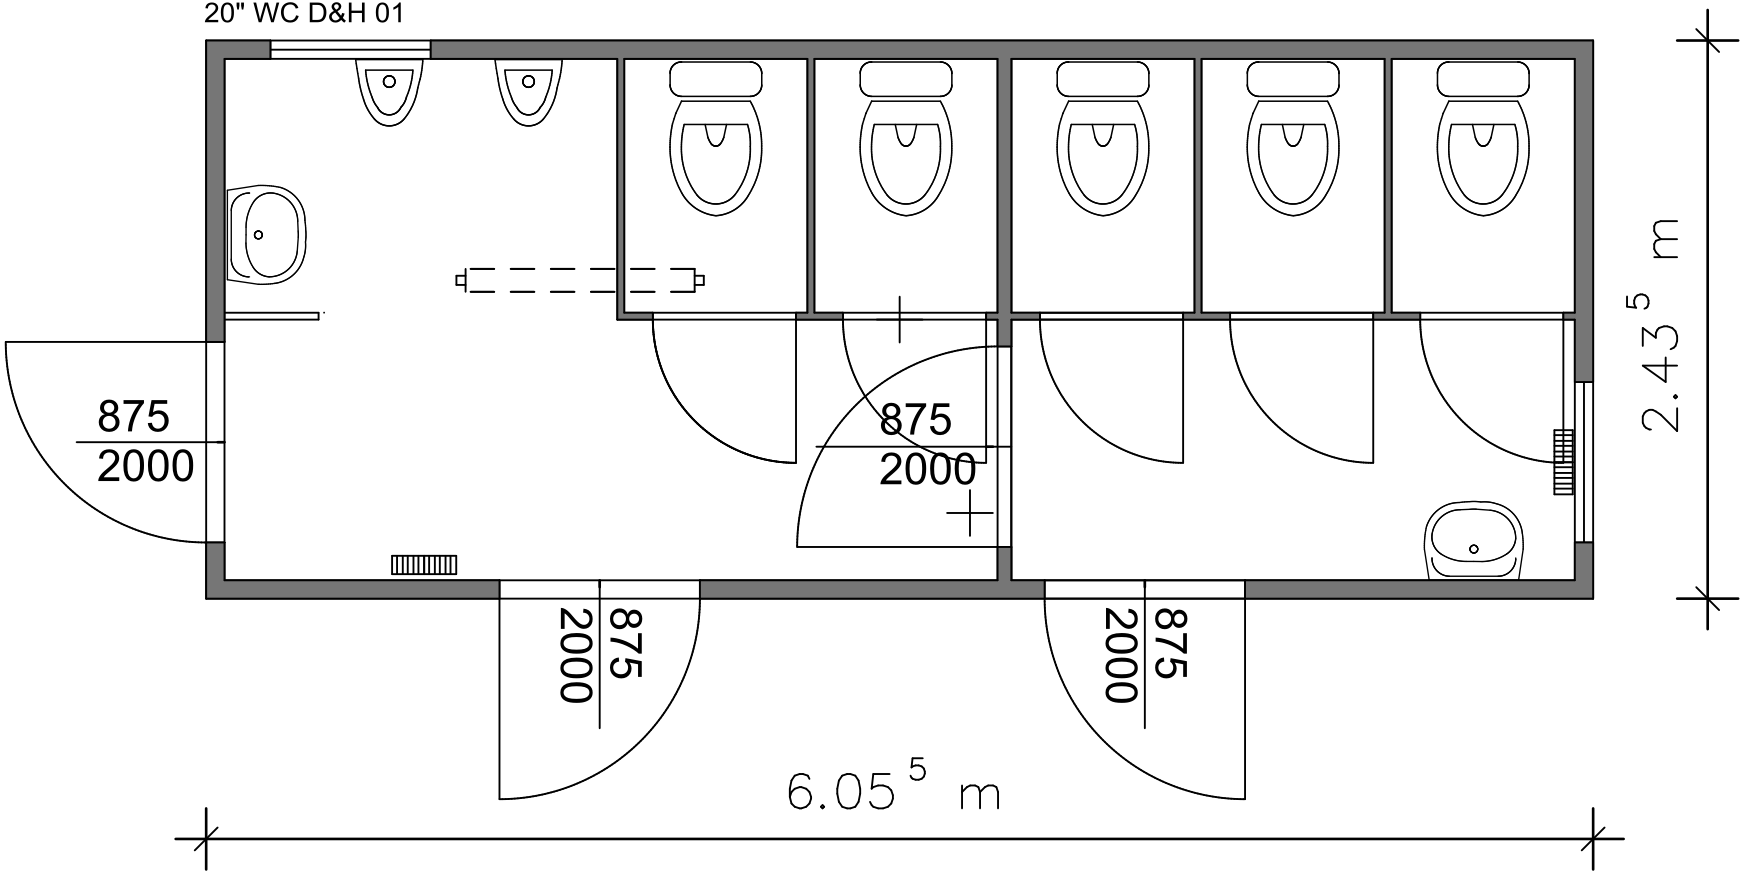20" WC D&H 01